



DIVISÃO PLANEAMENTO URBANÍSTICO

Câmara Municipal de Condeixa-a-Nova - Largo Artur Barreto - 3150-124 Condeixa-a-Nova Tel: 239 94 91 20 Fax: 239 94 54 45 E-mail: geral@cm-condeixa.pt

Nome: _____


Morada: _____

Local: _____

Sistema de Projecção: Datum_73_Hayford_Gauss_IPCC
Projecção: Transverse_Mercator
Sistema de Coordenadas Geográficas: GCS_Datum_73
Datum: D_Datum_73
Meridiano de Referência: Greenwich



Escala: 1:25.000

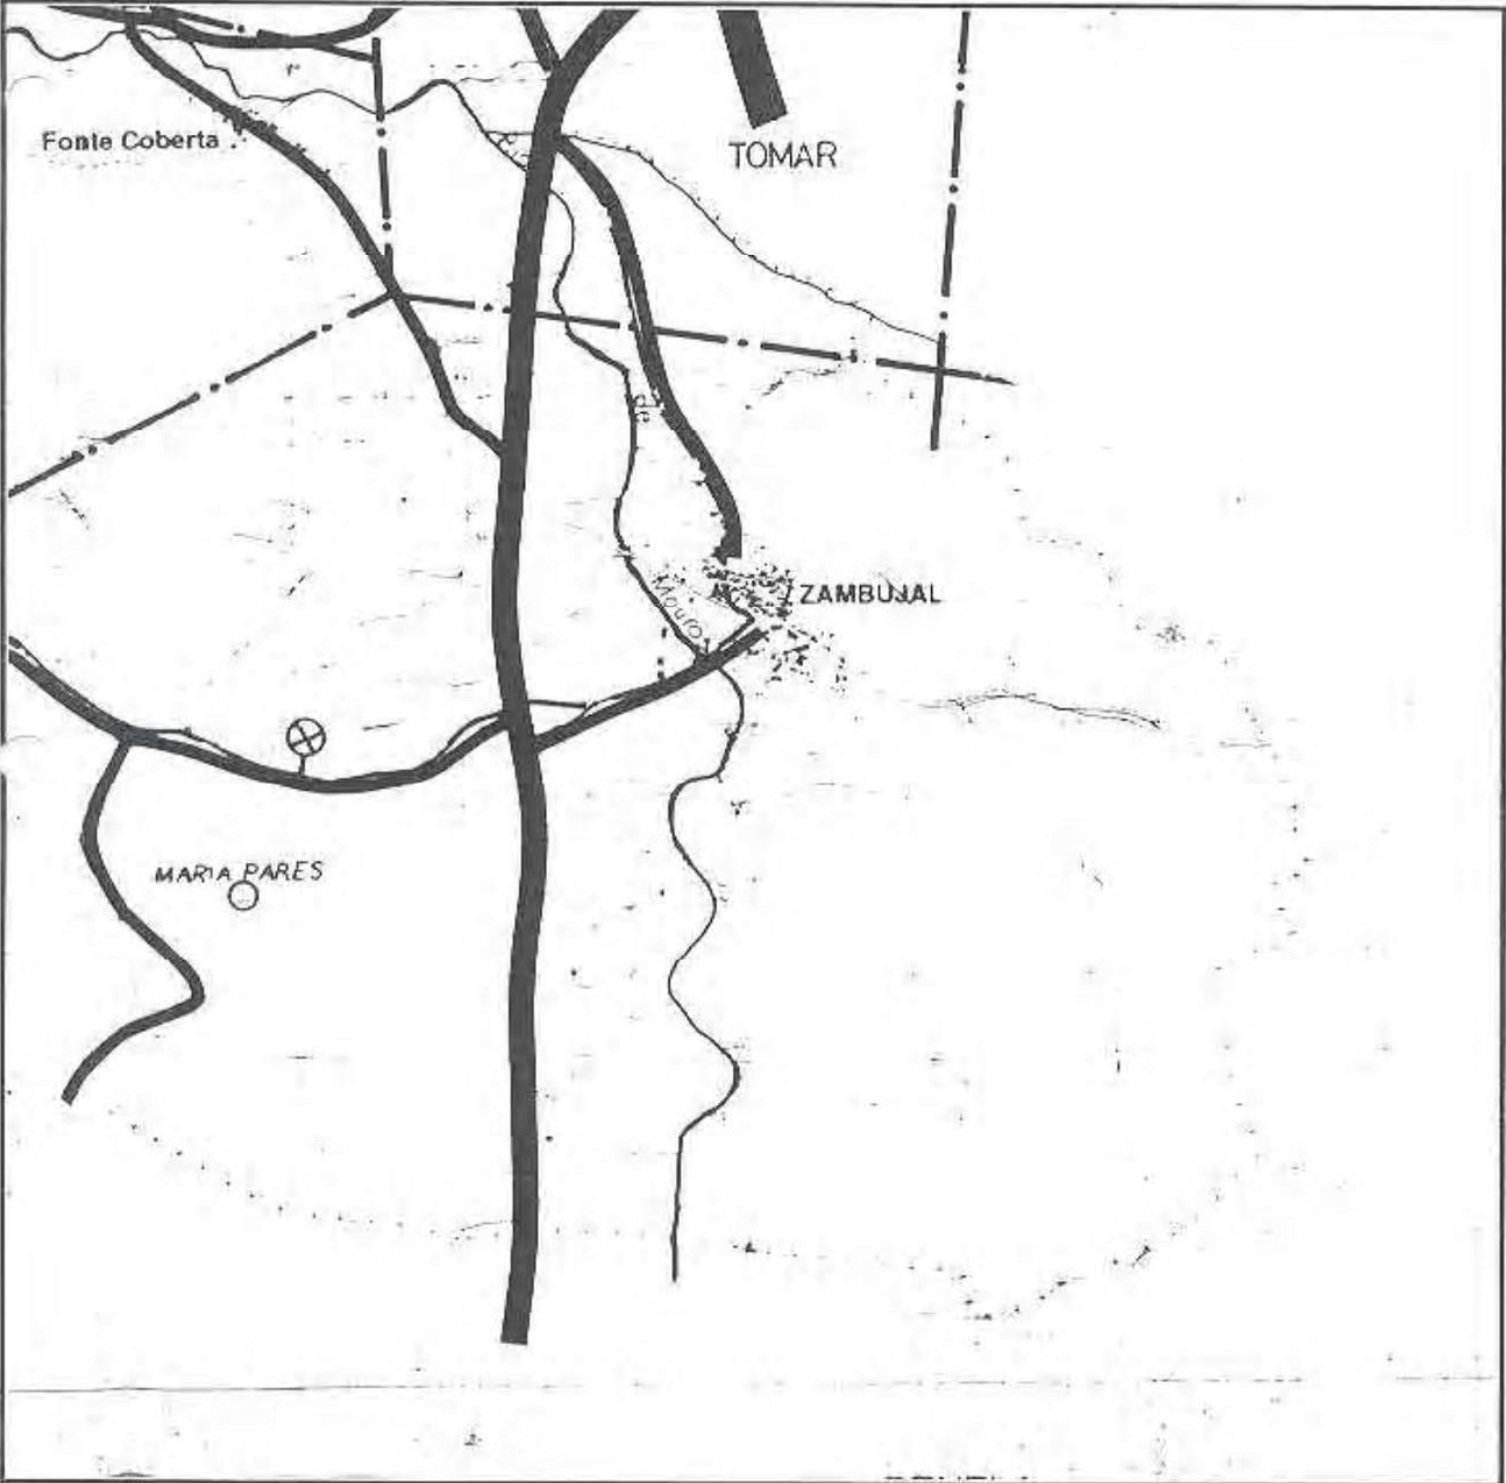

A informação cartográfica, aqui entregue, não pode ser utilizada para outros fins que não os expressamente consignados. A Câmara Municipal de Condeixa-a-Nova não é responsável pela sua incorrecta utilização.