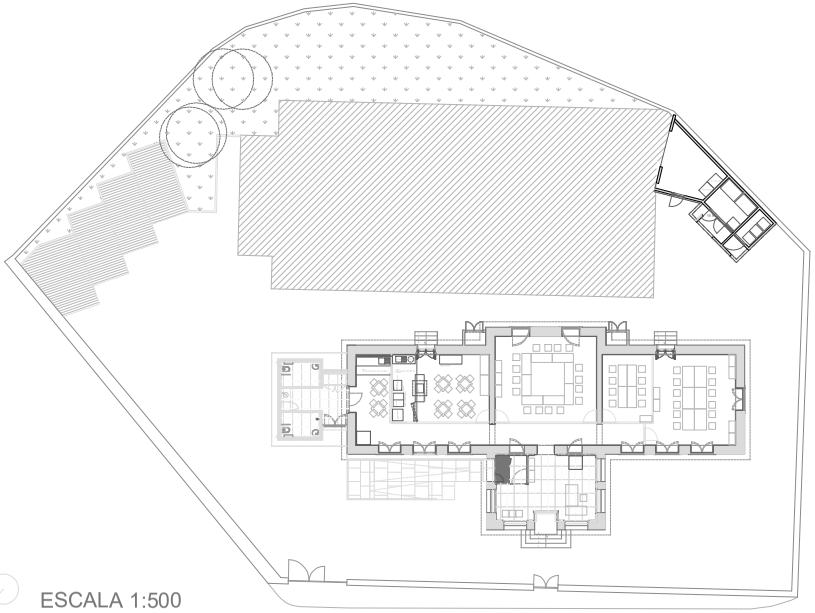

ESCALA 1:500

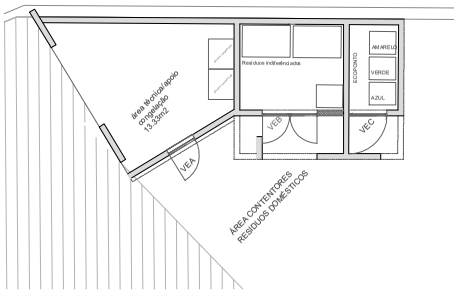

ANEXOS
ESCALA 1:200

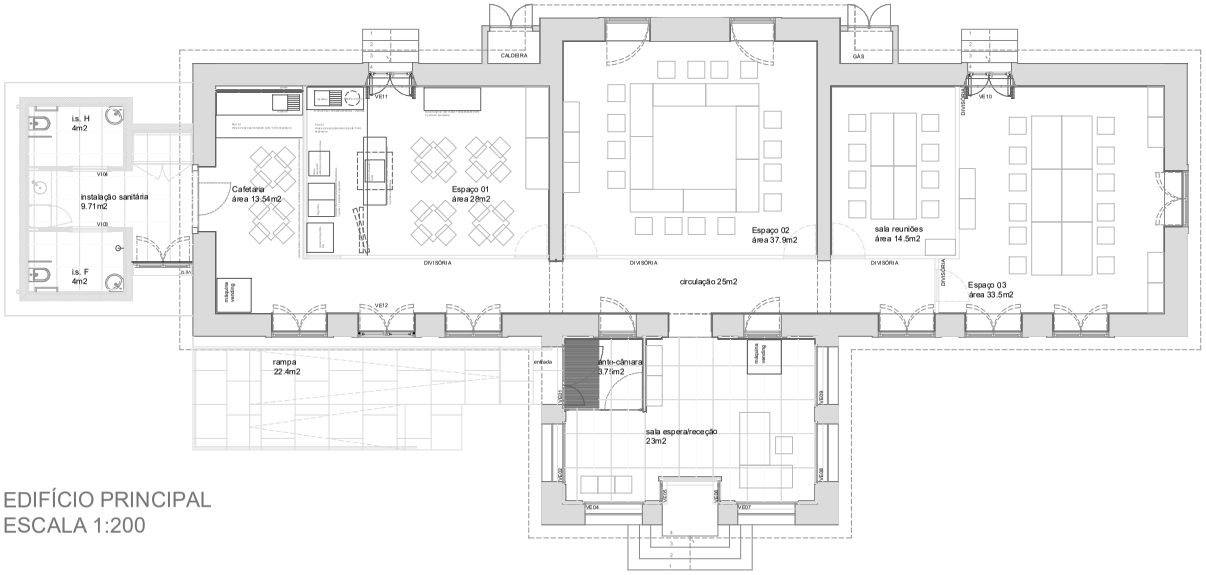

EDIFÍCIO PRINCIPAL
ESCALA 1:200

EDIFÍCIO PRINCIPAL ÁREA UTIL: 220M2 ÁREA EXTERIOR PAVIMENTADA: 578M2

ANEXOS: 31M2