



ANEXO E - GABINETE DE AÇÃO SOCIAL E SAÚDE

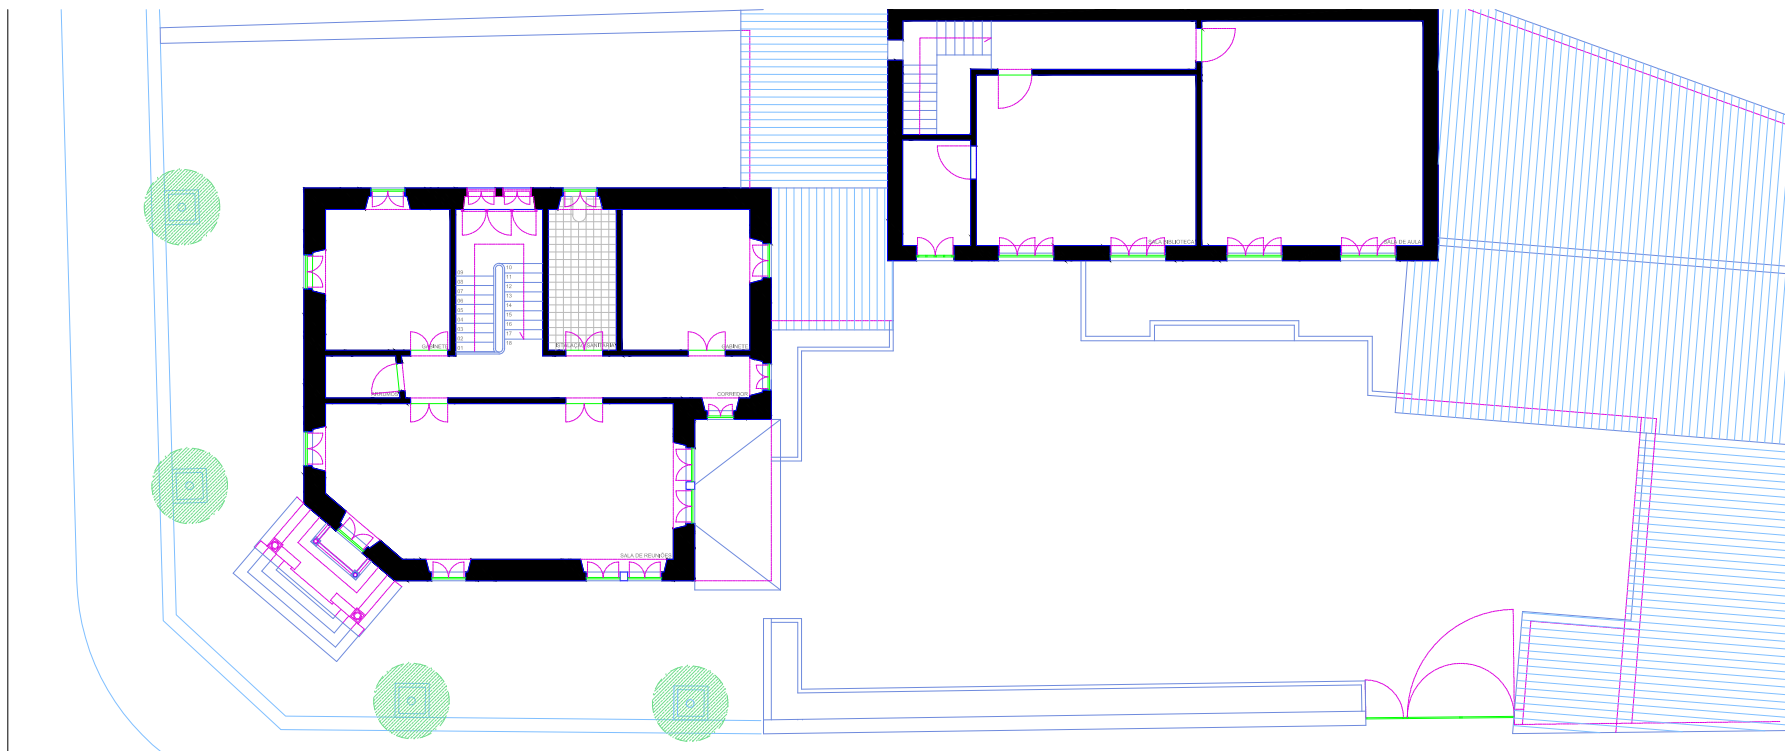

PLANTA PISO 01 - ESCALA 1:200

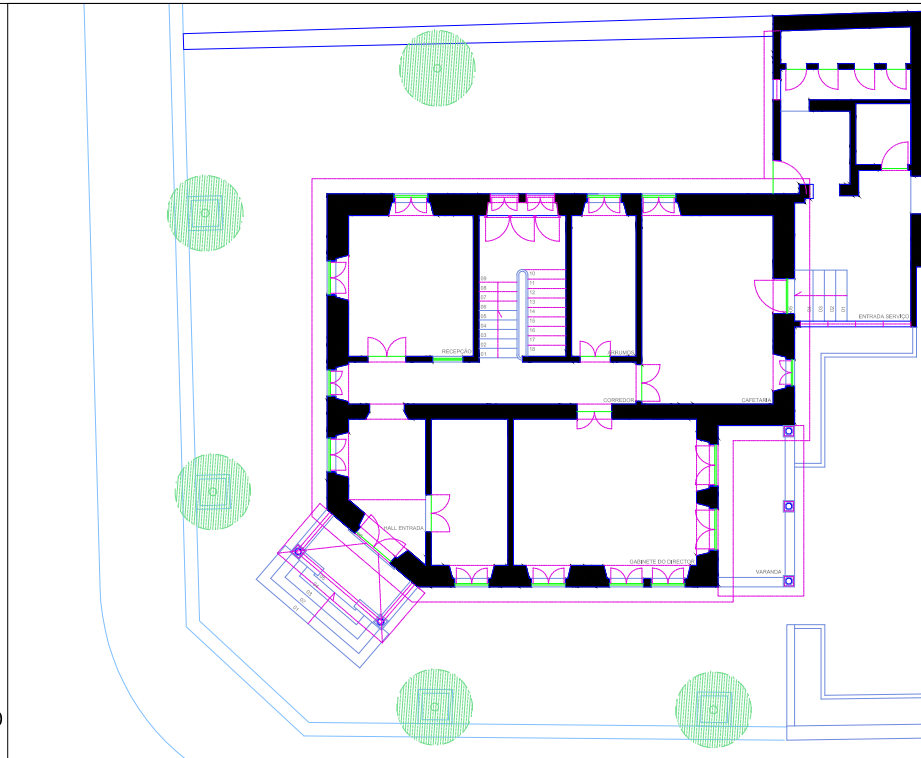

PLANTA PISO 00 - ESCALA 1:200